


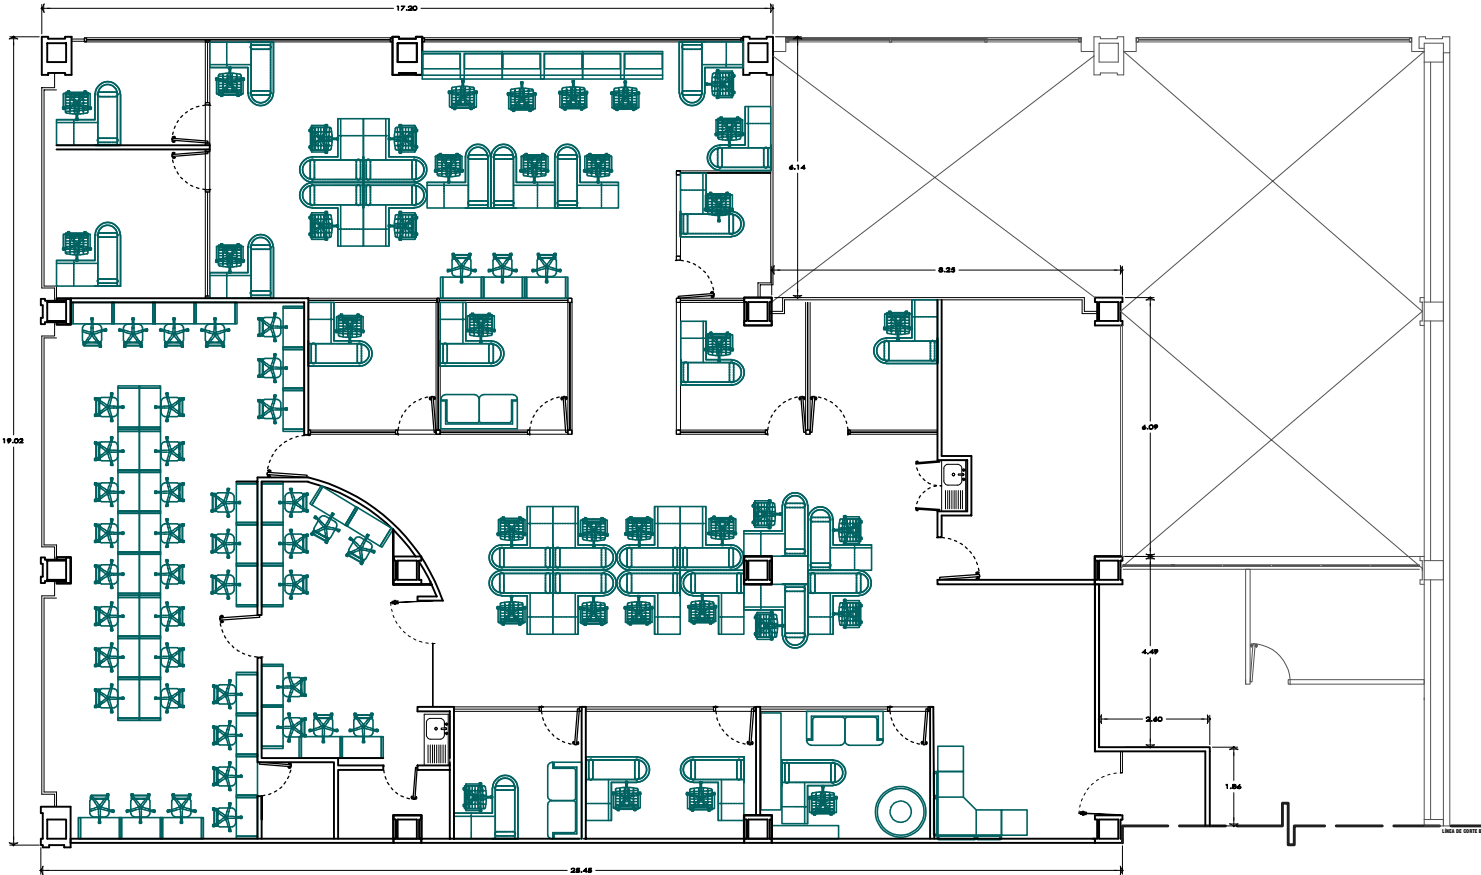

INSTITUTO MEXICANO DEL SEGURO SOCIAL

DIRECCIÓN DE ADMINISTRACIÓN
UNIDAD DE ADMINISTRACIÓN
COORDINACIÓN DE CONSERVACIÓN
Y SERVICIOS GENERALES
COORDINACIÓN TÉCNICA DE CONSERVACIÓN
Y SERVICIOS COMPLEMENTARIOS
DIVISIÓN DE INMUEBLES CENTRALES
ÁREA DE OBRA BÁSICA



SIMBOLOGÍA

- NOTAS:
- 1. Las cotas estan en metros.
 - 2. Se verificarán medidas en sitio.
 - 3. Las cotas rigen al dibujo.
 - 5. Se verificará especificación completa en catalogo de conceptos

CENTRO DE CONTACTO DIR			
INMUEBLE	TOLEDO 21 - MEZZANINE		REVISOR
LOCALIDAD	CIUDAD DE MEXICO		ING. ARO. JULIO CÉSAR JIMÉNEZ LÓPEZ
UBICACIÓN	TOLEDO 21 COL. JUÁREZ, CUAHUYTÉMOC, 06600 CIUDAD DE MÉXICO.		ELABORÓ:
TIPO DE UNIDAD	OFICINAS		ARO. ALEJANDRA COUTINHO ESTIVILL
TIPO DE OBRA	REMODELACIÓN		
PLANO TIPO			CLAVE DEL PLANO
ARQUITECTONICOS			A02
ESTADO ACTUAL	FECHA	ESCALA	
	JULIO 2025	SIN ESCALA	