



MOBILIARIO ESTADO ACTUAL TOKIO No. 92 - Piso 1

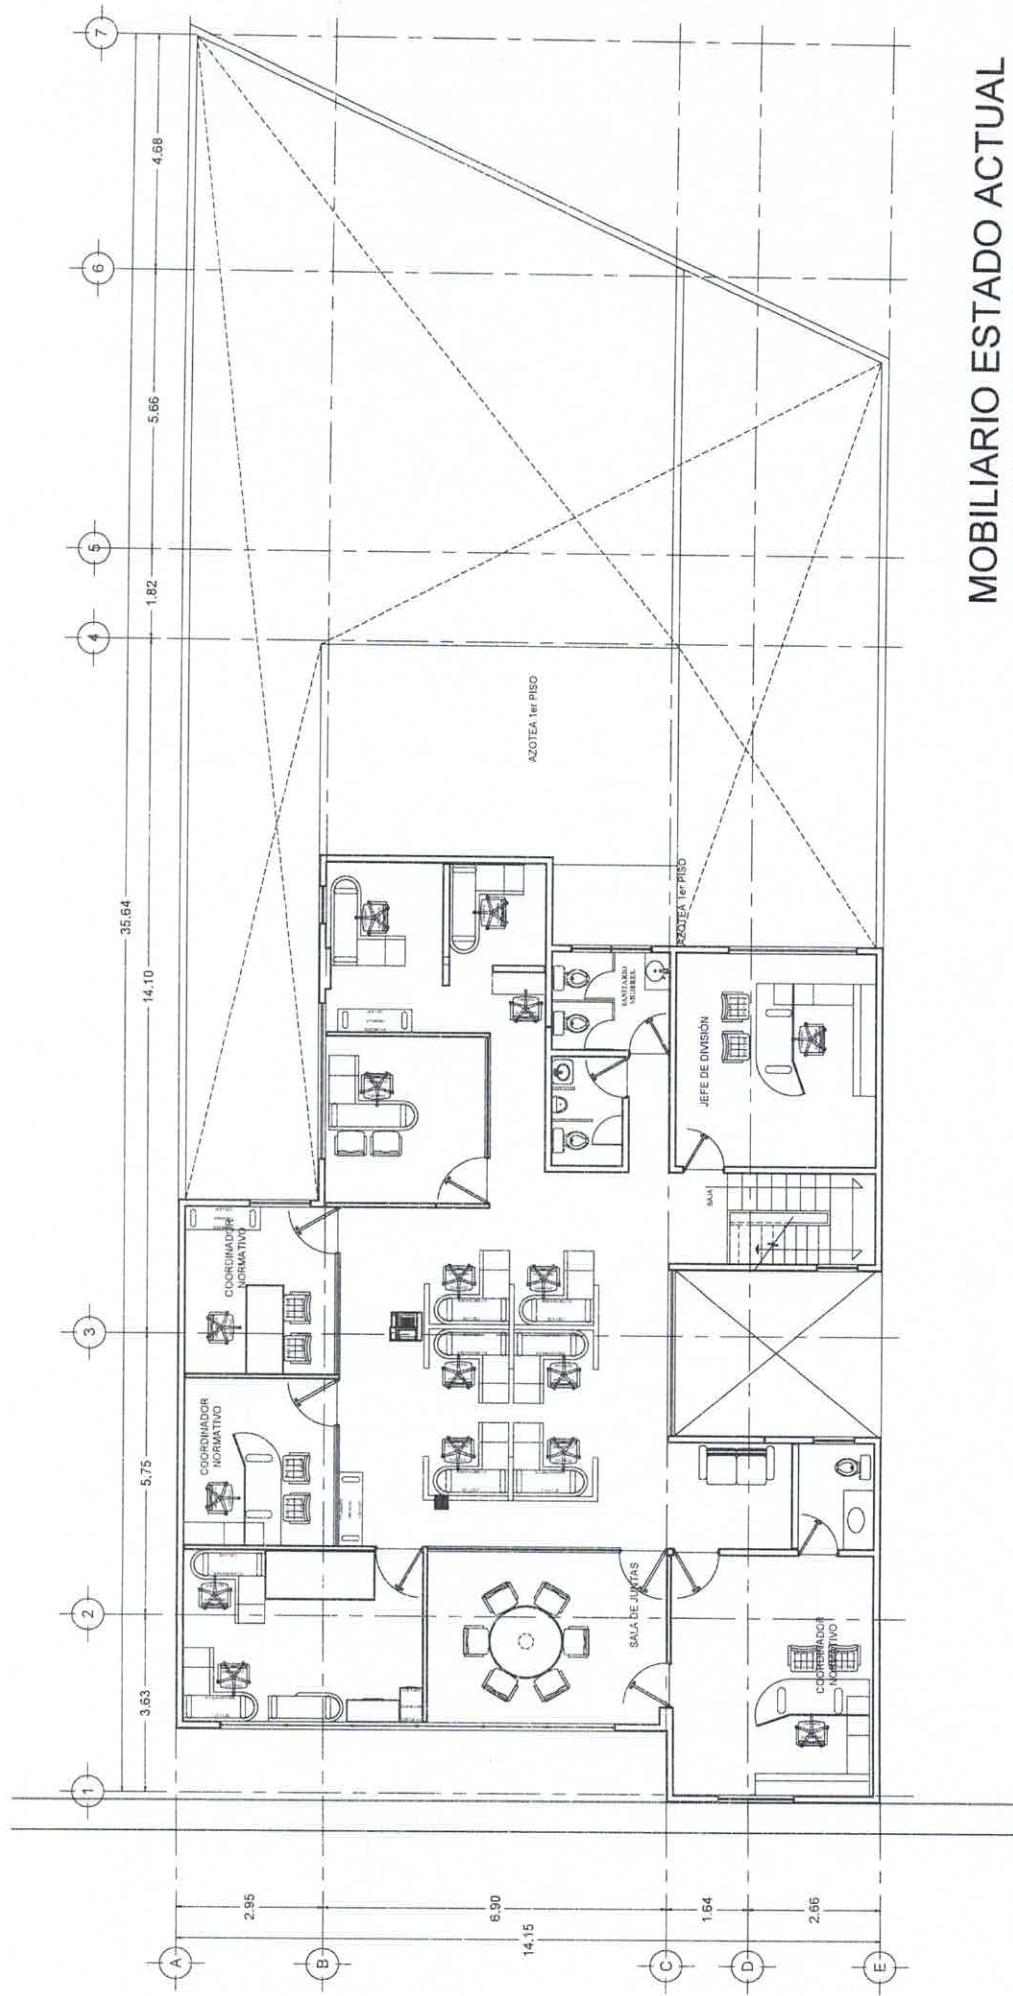



MOBILIARIO ESTADO ACTUAL
TOKIO No. 92 - Piso 2

[Handwritten signature]

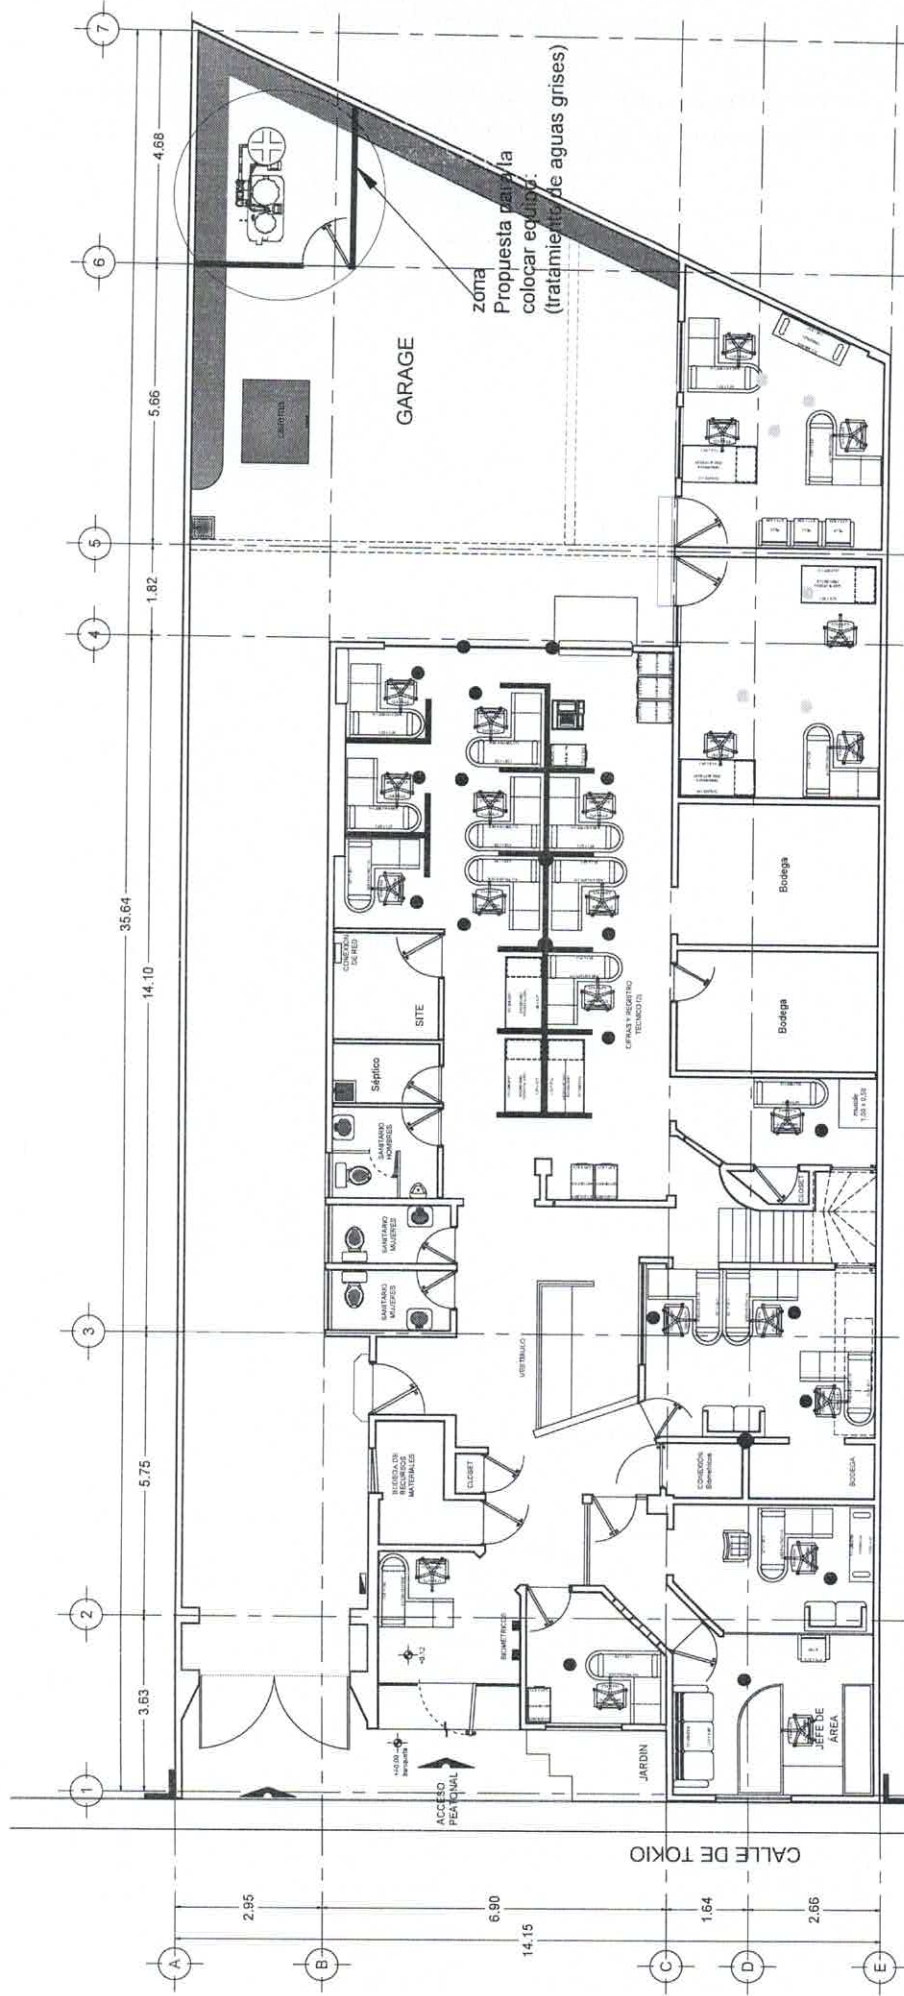


Total 22 DIRECCIÓN DE OPERACIÓN Y EVALUACIÓN
 División de Recursos Materiales y
 Financieros (16)

Servicios administrativos
 ayudantía (6)

MOBILIARIO PROPUESTA
TOKIO No. 92 - PLANTA BAJA



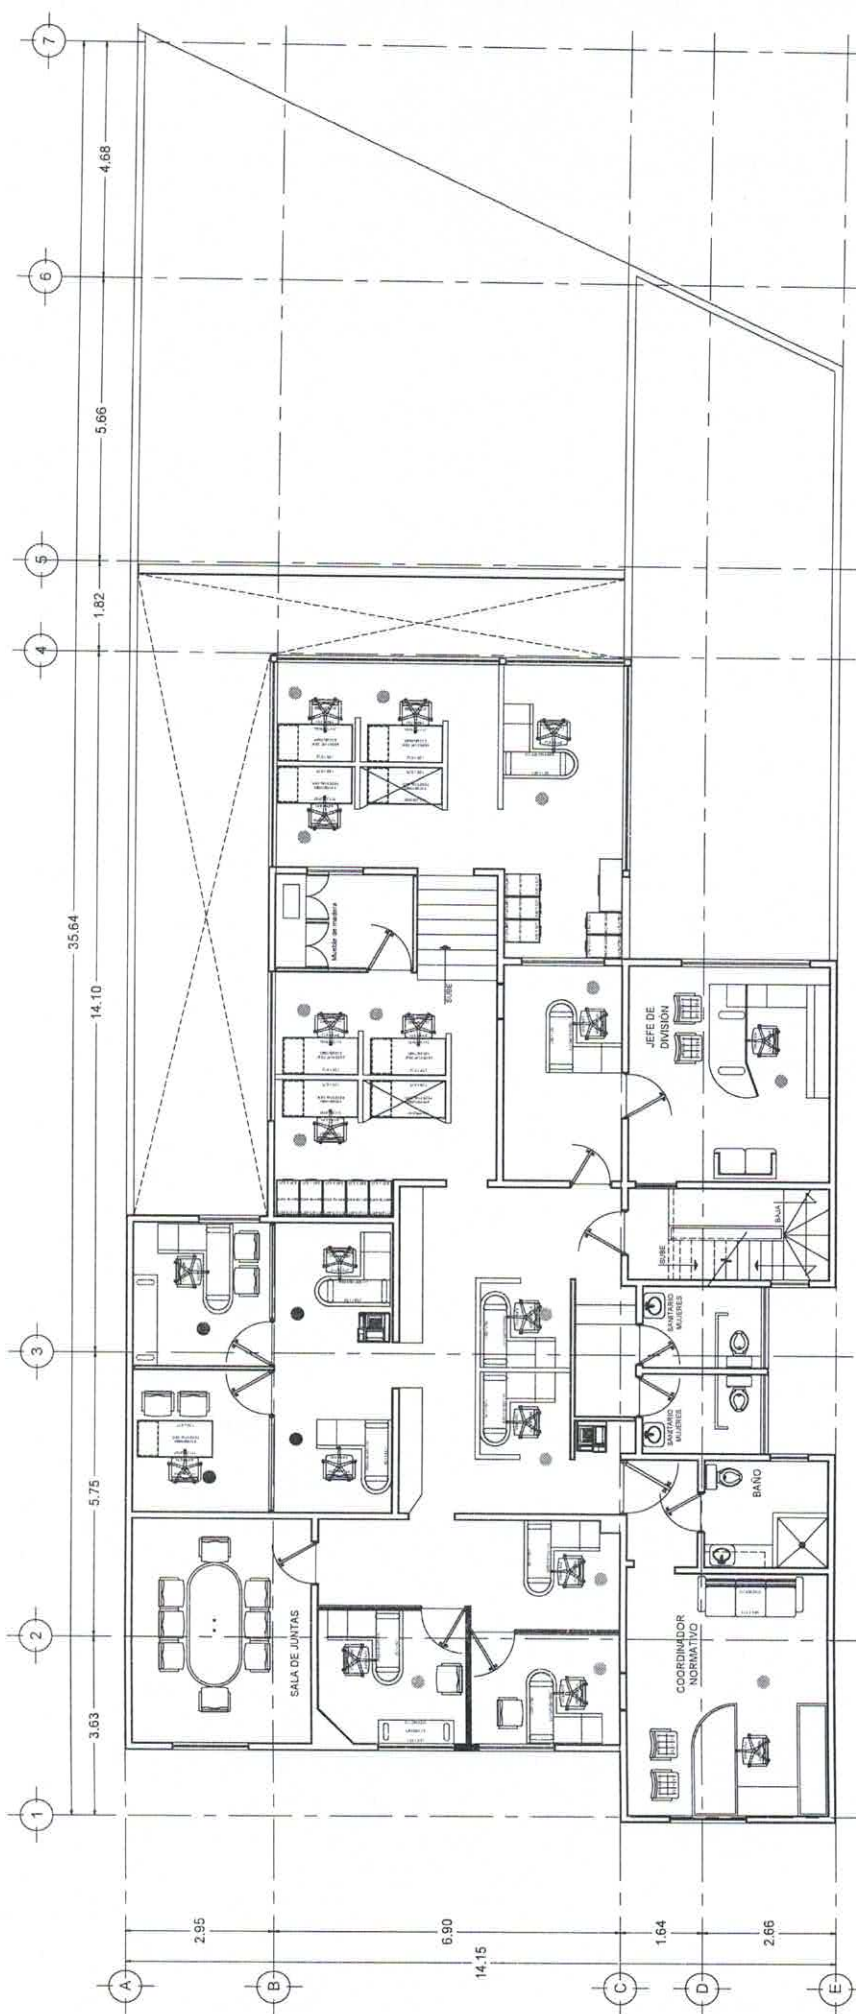

Total 19 DIRECCION DE OPERACION Y EVALUACION

Coordinación
Administrativa DVIED (6)

División de Recursos Materiales y
Financieros (4)

División de Recursos Humanos (9)

MOBILIARIO PROPUESTA
TOKIO No. 92 - Piso 1



MOBILIARIO PROPUESTA
TOKIO No. 92 - Piso 2